


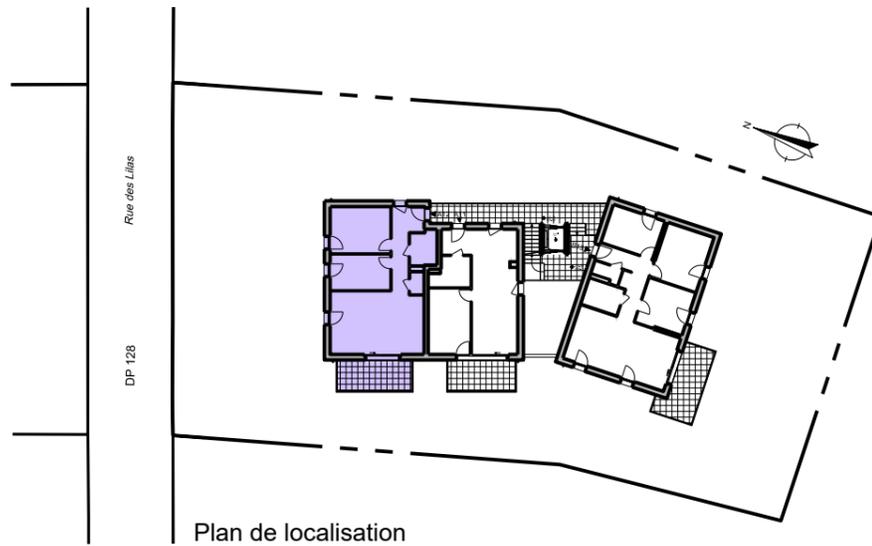

RESIDENCE "LES LILAS"


4 rue des Lilas - YVERDON-LES-BAINS

APPARTEMENT A12



APPART. A12 - 1er ETAGE - 3 PIECES

SURFACE DE VENTE POND.	78.3m ²
Logement (surface habitable) *	72.4m ²
Terrasse (11.7m ² x 1/2)	5.9m ²
ANNEXES	24.4m²
Box 1 place de parking (n°4) *	17.5m ²
Cave (n°4) *	6.9m ²

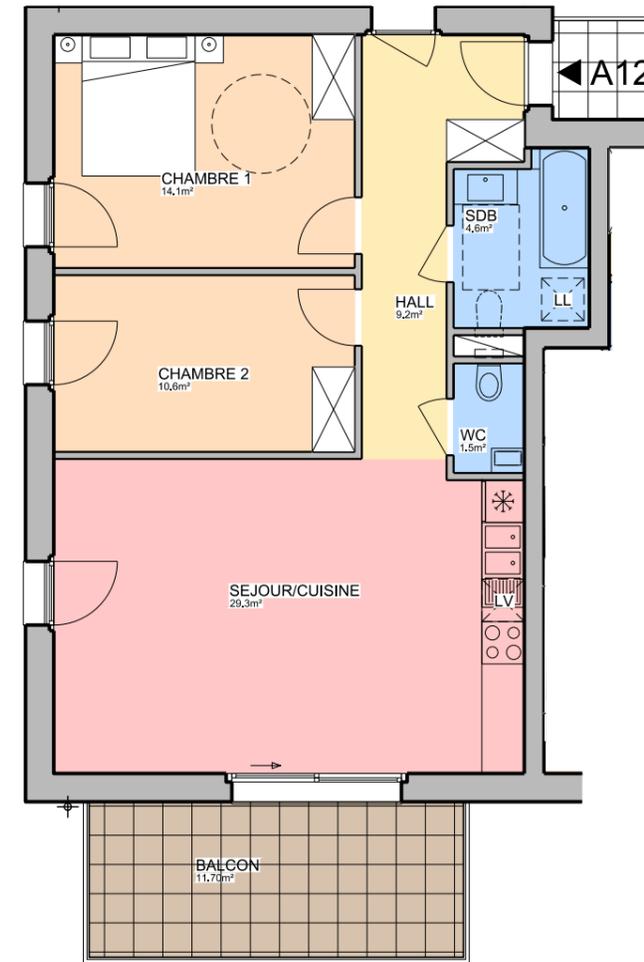

Nota : Des modifications sont susceptibles d'être apportées à ce plan en fonction des nécessités techniques de la réalisation tant en ce qui concerne les dimensions libres que les équipements. Les surfaces et les côtes sont approximatives et peuvent varier de plus ou moins 5%. Les retombées, poutres, faux-plafonds, canalisations, radiateurs... ne sont pas systématiquement représentés. Les indications d'équipements et de plantations ne sont pas contractuelles.

PATRIMONIO IMMOBILIER SA
BUREAU D'ARCHITECTURE CHEVALLAZ ET ASSOCIES SA
Rue Blavignac 10 - 1227 CAROUGE - Tel +41 22 544 55 66

PLANS DE VENTE

22.04.2022


LOT 1799.5 - 126‰

Echelle : 1/100

* SELON DOSSIER DE CONSTITUTION DE PPE DU 23.03.2022 (géomètre J-F. ROLLE)

RESIDENCE "LES LILAS"

4 rue des Lilas - YVERDON-LES-BAINS

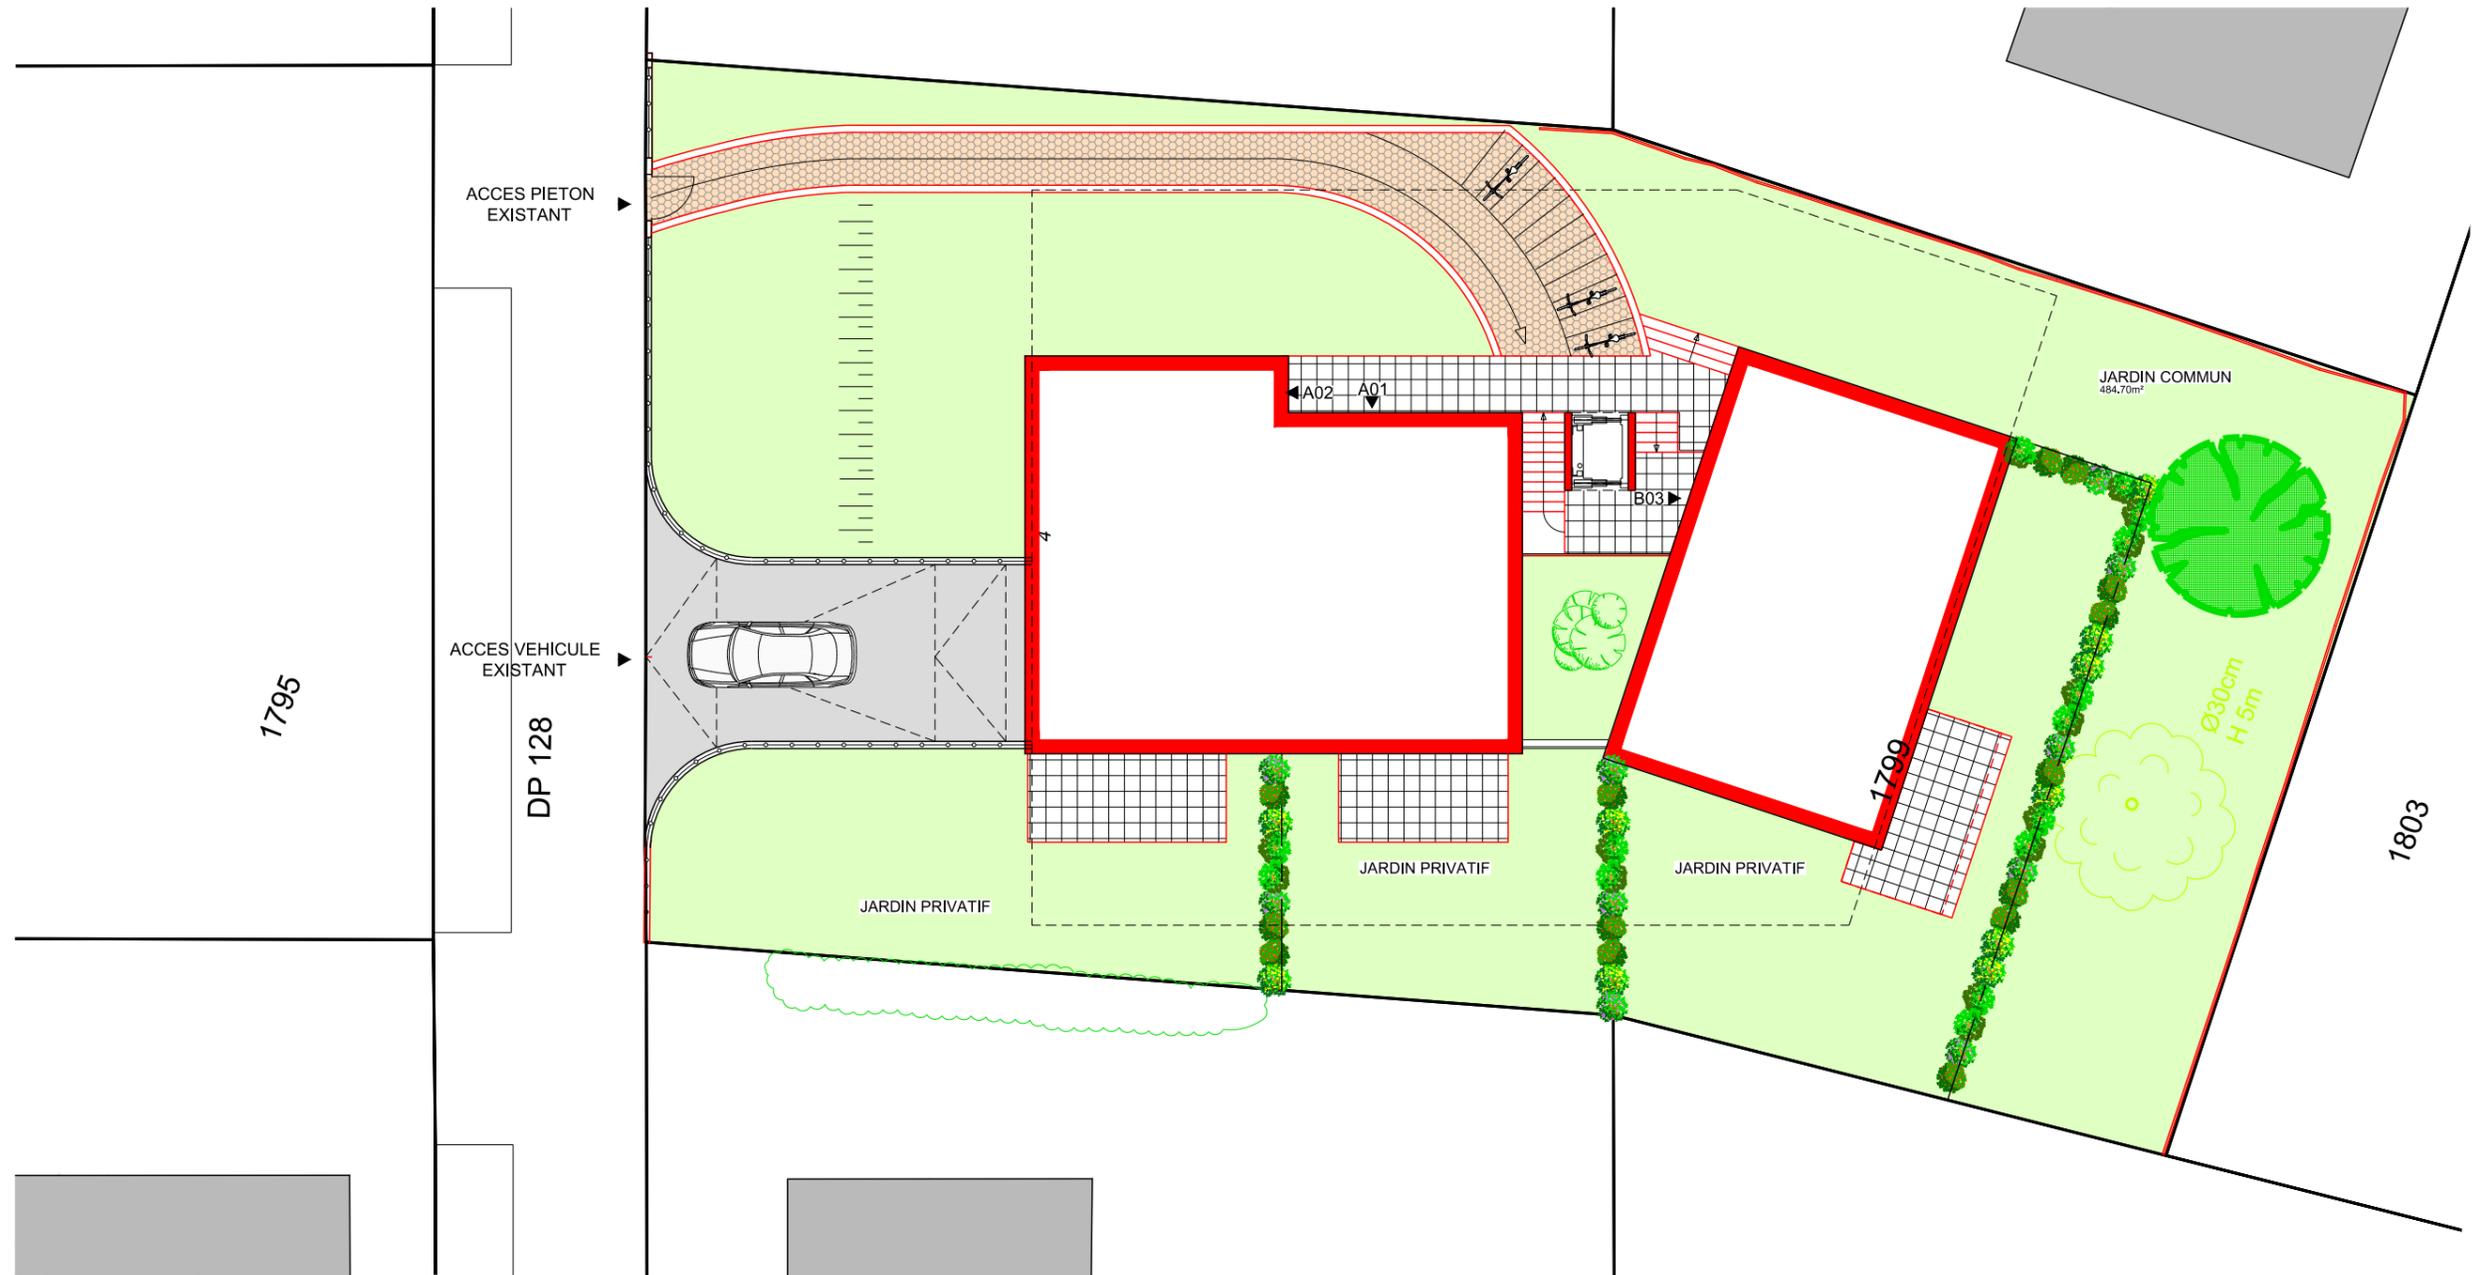


Nota : Des modifications sont susceptibles d'être apportées à ce plan en fonction des nécessités techniques de la réalisation tant en ce qui concerne les dimensions libres que les équipements. Les surfaces et les côtes sont approximatives et peuvent varier de plus ou moins 5%. Les retombées, poutres, faux-plafonds, canalisations, radiateurs... ne sont pas systématiquement représentés. Les indications d'équipements et de plantations ne sont pas contractuelles.

PATRIMONIO IMMOBILIER SA BUREAU D'ARCHITECTURE CHEVALLAZ ET ASSOCIES SA Rue Blavignac 10 - 1227 CAROUGE - Tel +41 22 544 55 66	
PLANS DE VENTE	22.04.2022
PLAN DE MASSE	Echelle : 1/200
SELON DOSSIER DE CONSTITUTION DE PPE (géomètre J-F. ROLLE - KADASTRE.CH)	

RESIDENCE "LES LILAS"

4 rue des Lilas - YVERDON-LES-BAINS


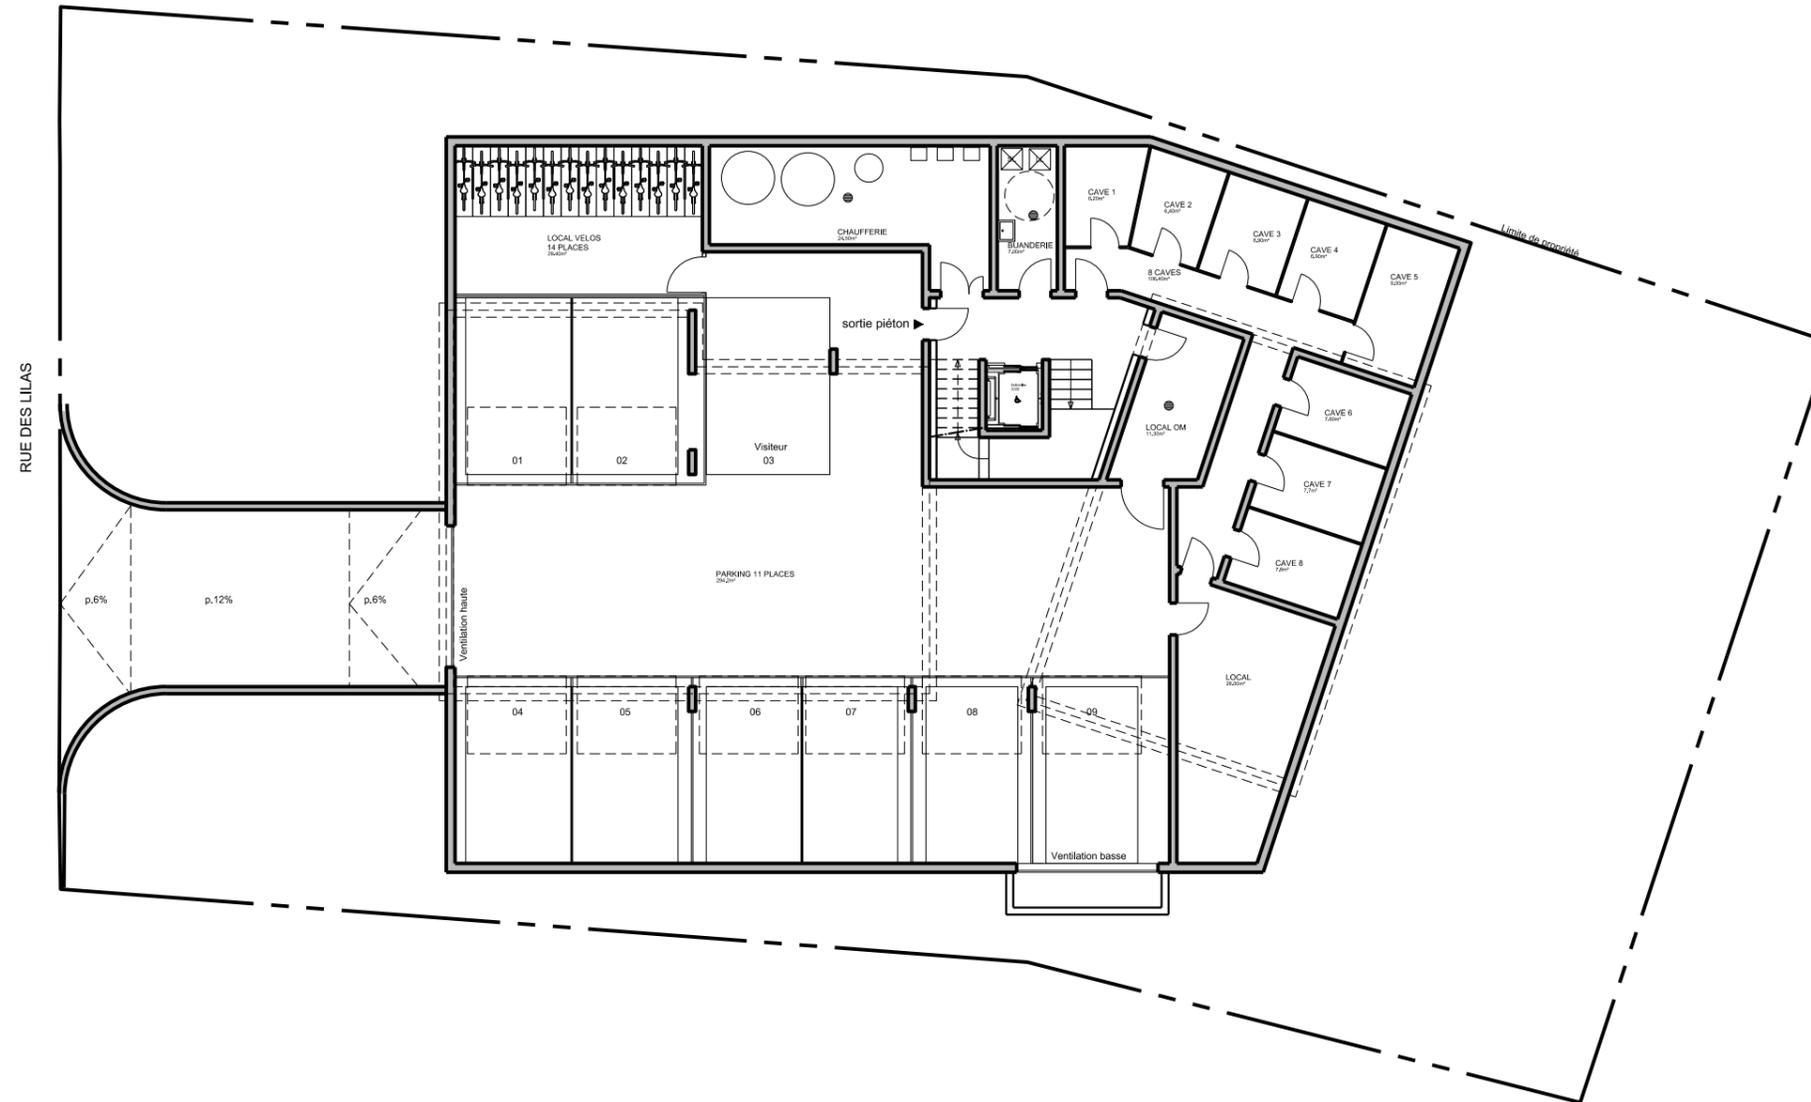


PATRIMONIO IMMOBILIER SA BUREAU D'ARCHITECTURE CHEVALLAZ ET ASSOCIES SA Rue Blavignac 10 - 1227 CAROUGE - Tel +41 22 544 55 66	
PLANS DE VENTE	22.04.2022
PLAN DU SOUS-SOL (PARKING ET CAVES)	Echelle : 1/200
SELON DOSSIER DE CONSTITUTION DE PPE (géomètre J-F. ROLLE - KADASTRE.CH)	

Nota : Des modifications sont susceptibles d'être apportées à ce plan en fonction des nécessités techniques de la réalisation tant en ce qui concerne les dimensions libres que les équipements. Les surfaces et les côtes sont approximatives et peuvent varier de plus ou moins 5%. Les retombées, poutres, faux-plafonds, canalisations, radiateurs... ne sont pas systématiquement représentés. Les indications d'équipements et de plantations ne sont pas contractuelles.

RESIDENCE "LES LILAS"

4 rue des Lilas - YVERDON-LES-BAINS

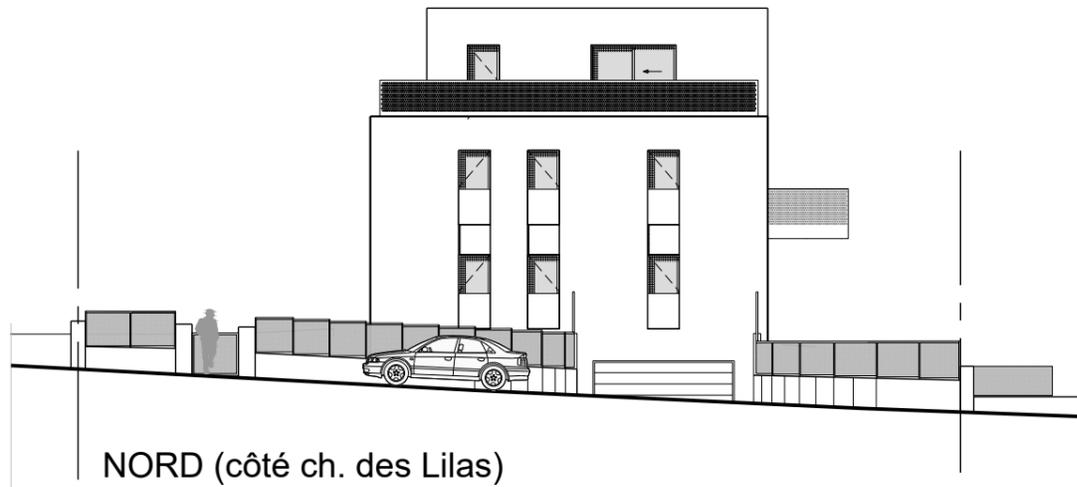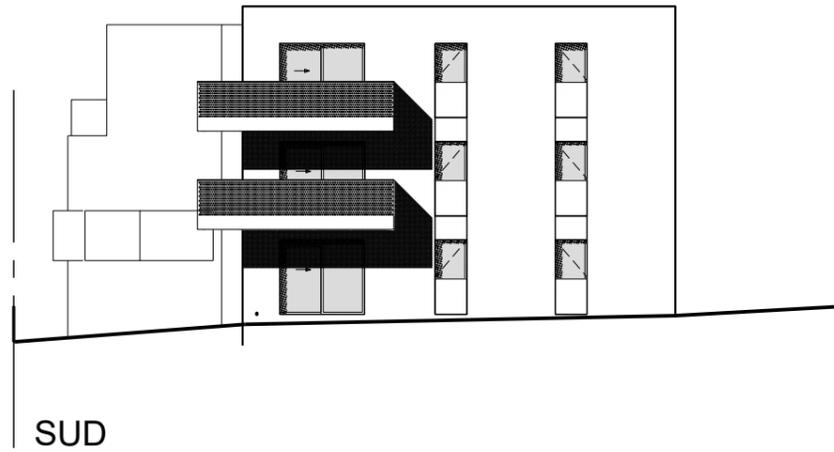

PATRIMONIO IMMOBILIER SA BUREAU D'ARCHITECTURE CHEVALLAZ ET ASSOCIES SA Rue Blavignac 10 - 1227 CAROUGE - Tel +41 22 544 55 66	
PLANS DE VENTE	22.04.2022
FACADES	Echelle : 1/200
SELON DOSSIER DE CONSTITUTION DE PPE (géomètre J-F. ROLLE - KADASTRE.CH)	

Nota : Des modifications sont susceptibles d'être apportées à ce plan en fonction des nécessités techniques de la réalisation tant en ce qui concerne les dimensions libres que les équipements. Les surfaces et les côtes sont approximatives et peuvent varier de plus ou moins 5%. Les retombées, poutres, faux-plafonds, canalisations, radiateurs... ne sont pas systématiquement représentés. Les indications d'équipements et de plantations ne sont pas contractuelles.