




RESIDENCE "LES LILAS"

4 rue des Lilas - YVERDON-LES-BAINS


APPARTEMENT B13

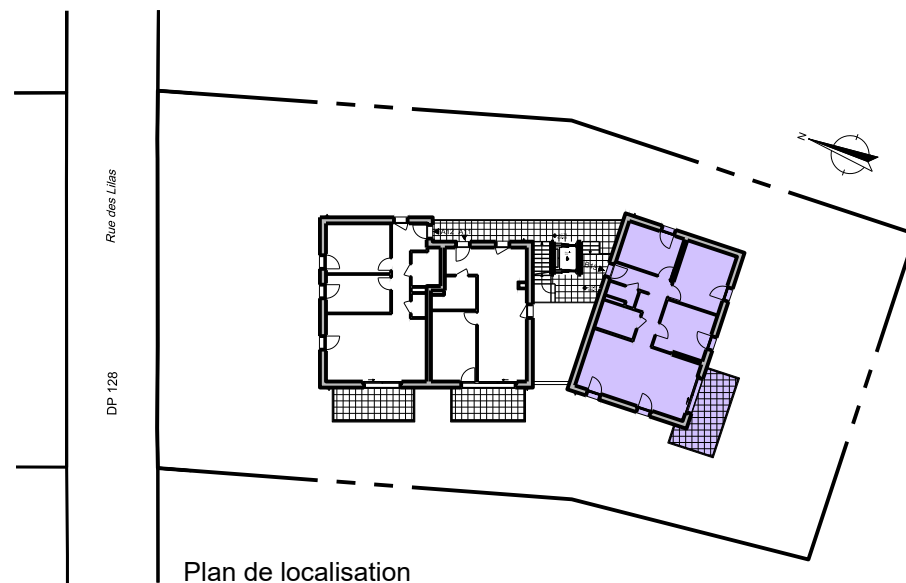

Plan de localisation

APPART. B13 - 1er ETAGE - 4 PIECES

SURFACE DE VENTE POND.	92.4m ²
Logement (surface habitable) *	86.0m ²
Balcon (12.80m ² x 1/2)	6.4m ²
ANNEXES	25.1m ²
Box 1 place de parking (n°1) *	17.5m ²
Cave (n°6) *	7.6m ²

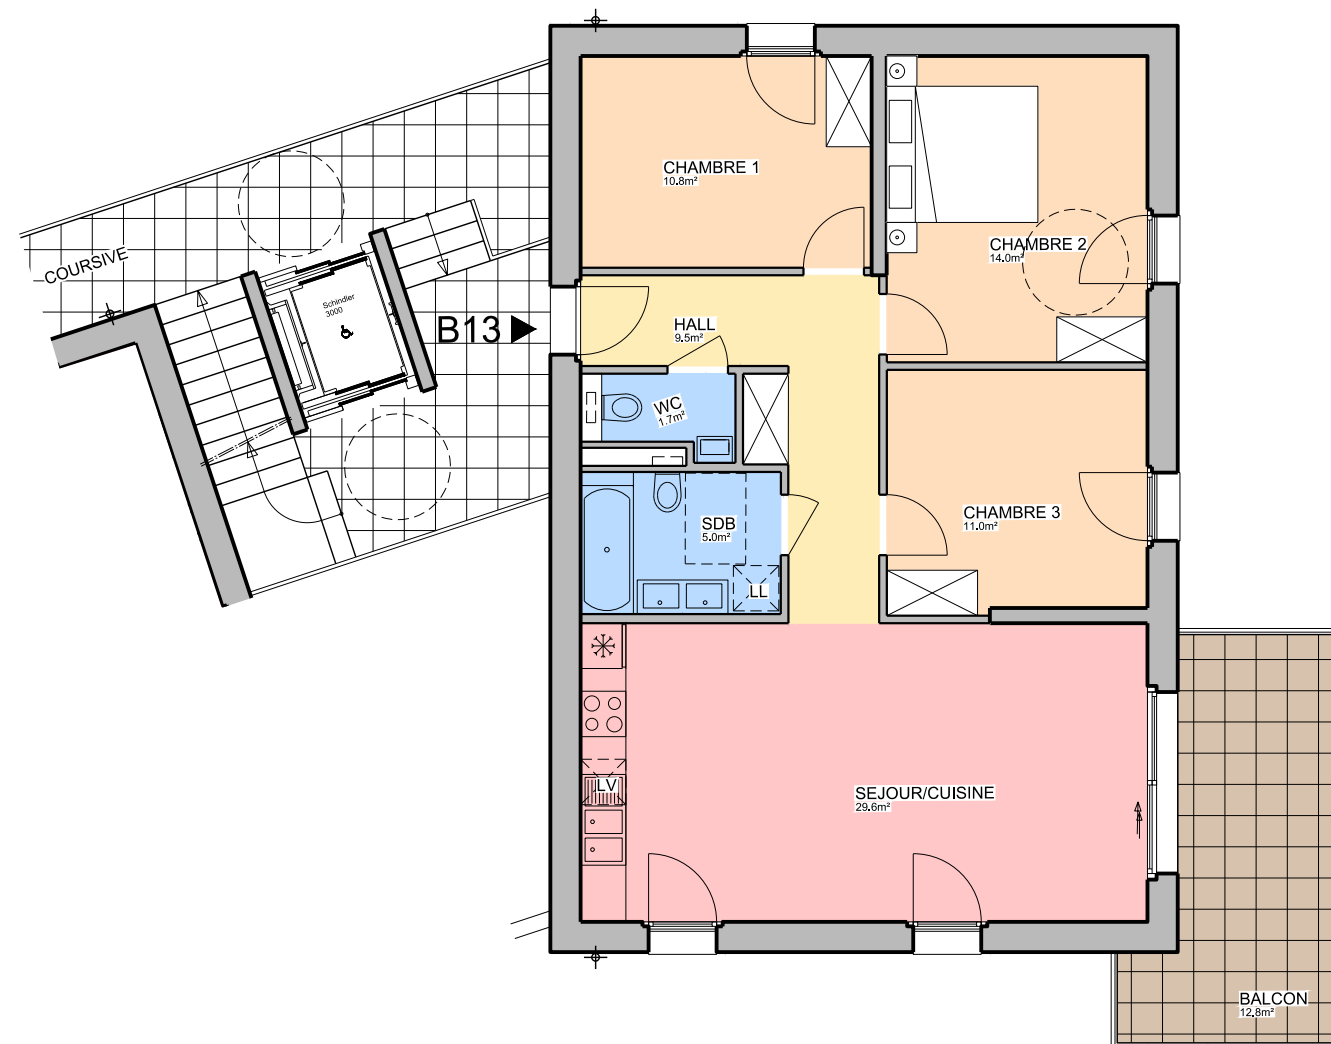

Nota : Des modifications sont susceptibles d'être apportées à ce plan en fonction des nécessités techniques de la réalisation tant en ce qui concerne les dimensions libres que les équipements. Les surfaces et les côtes sont approximatives et peuvent varier de plus ou moins 5%. Les retombées, poutres, faux-plafonds, canalisations, radiateurs... ne sont pas systématiquement représentés. Les indications d'équipements et de plantations ne sont pas contractuelles.

PATRIMONIO IMMOBILIER SA
BUREAU D'ARCHITECTURE CHEVALLAZ ET ASSOCIES SA
Rue Blavignac 10 - 1227 CAROUGE - Tel +41 22 544 55 66

PLANS DE VENTE

22.04.2022

LOT 1799.6 - 148‰


Echelle : 1/100

* SELON DOSSIER DE CONSTITUTION DE PPE DU 23.03.2022 (géomètre J-F. ROLLE)



RESIDENCE "LES LILAS"

4 rue des Lilas - YVERDON-LES-BAINS

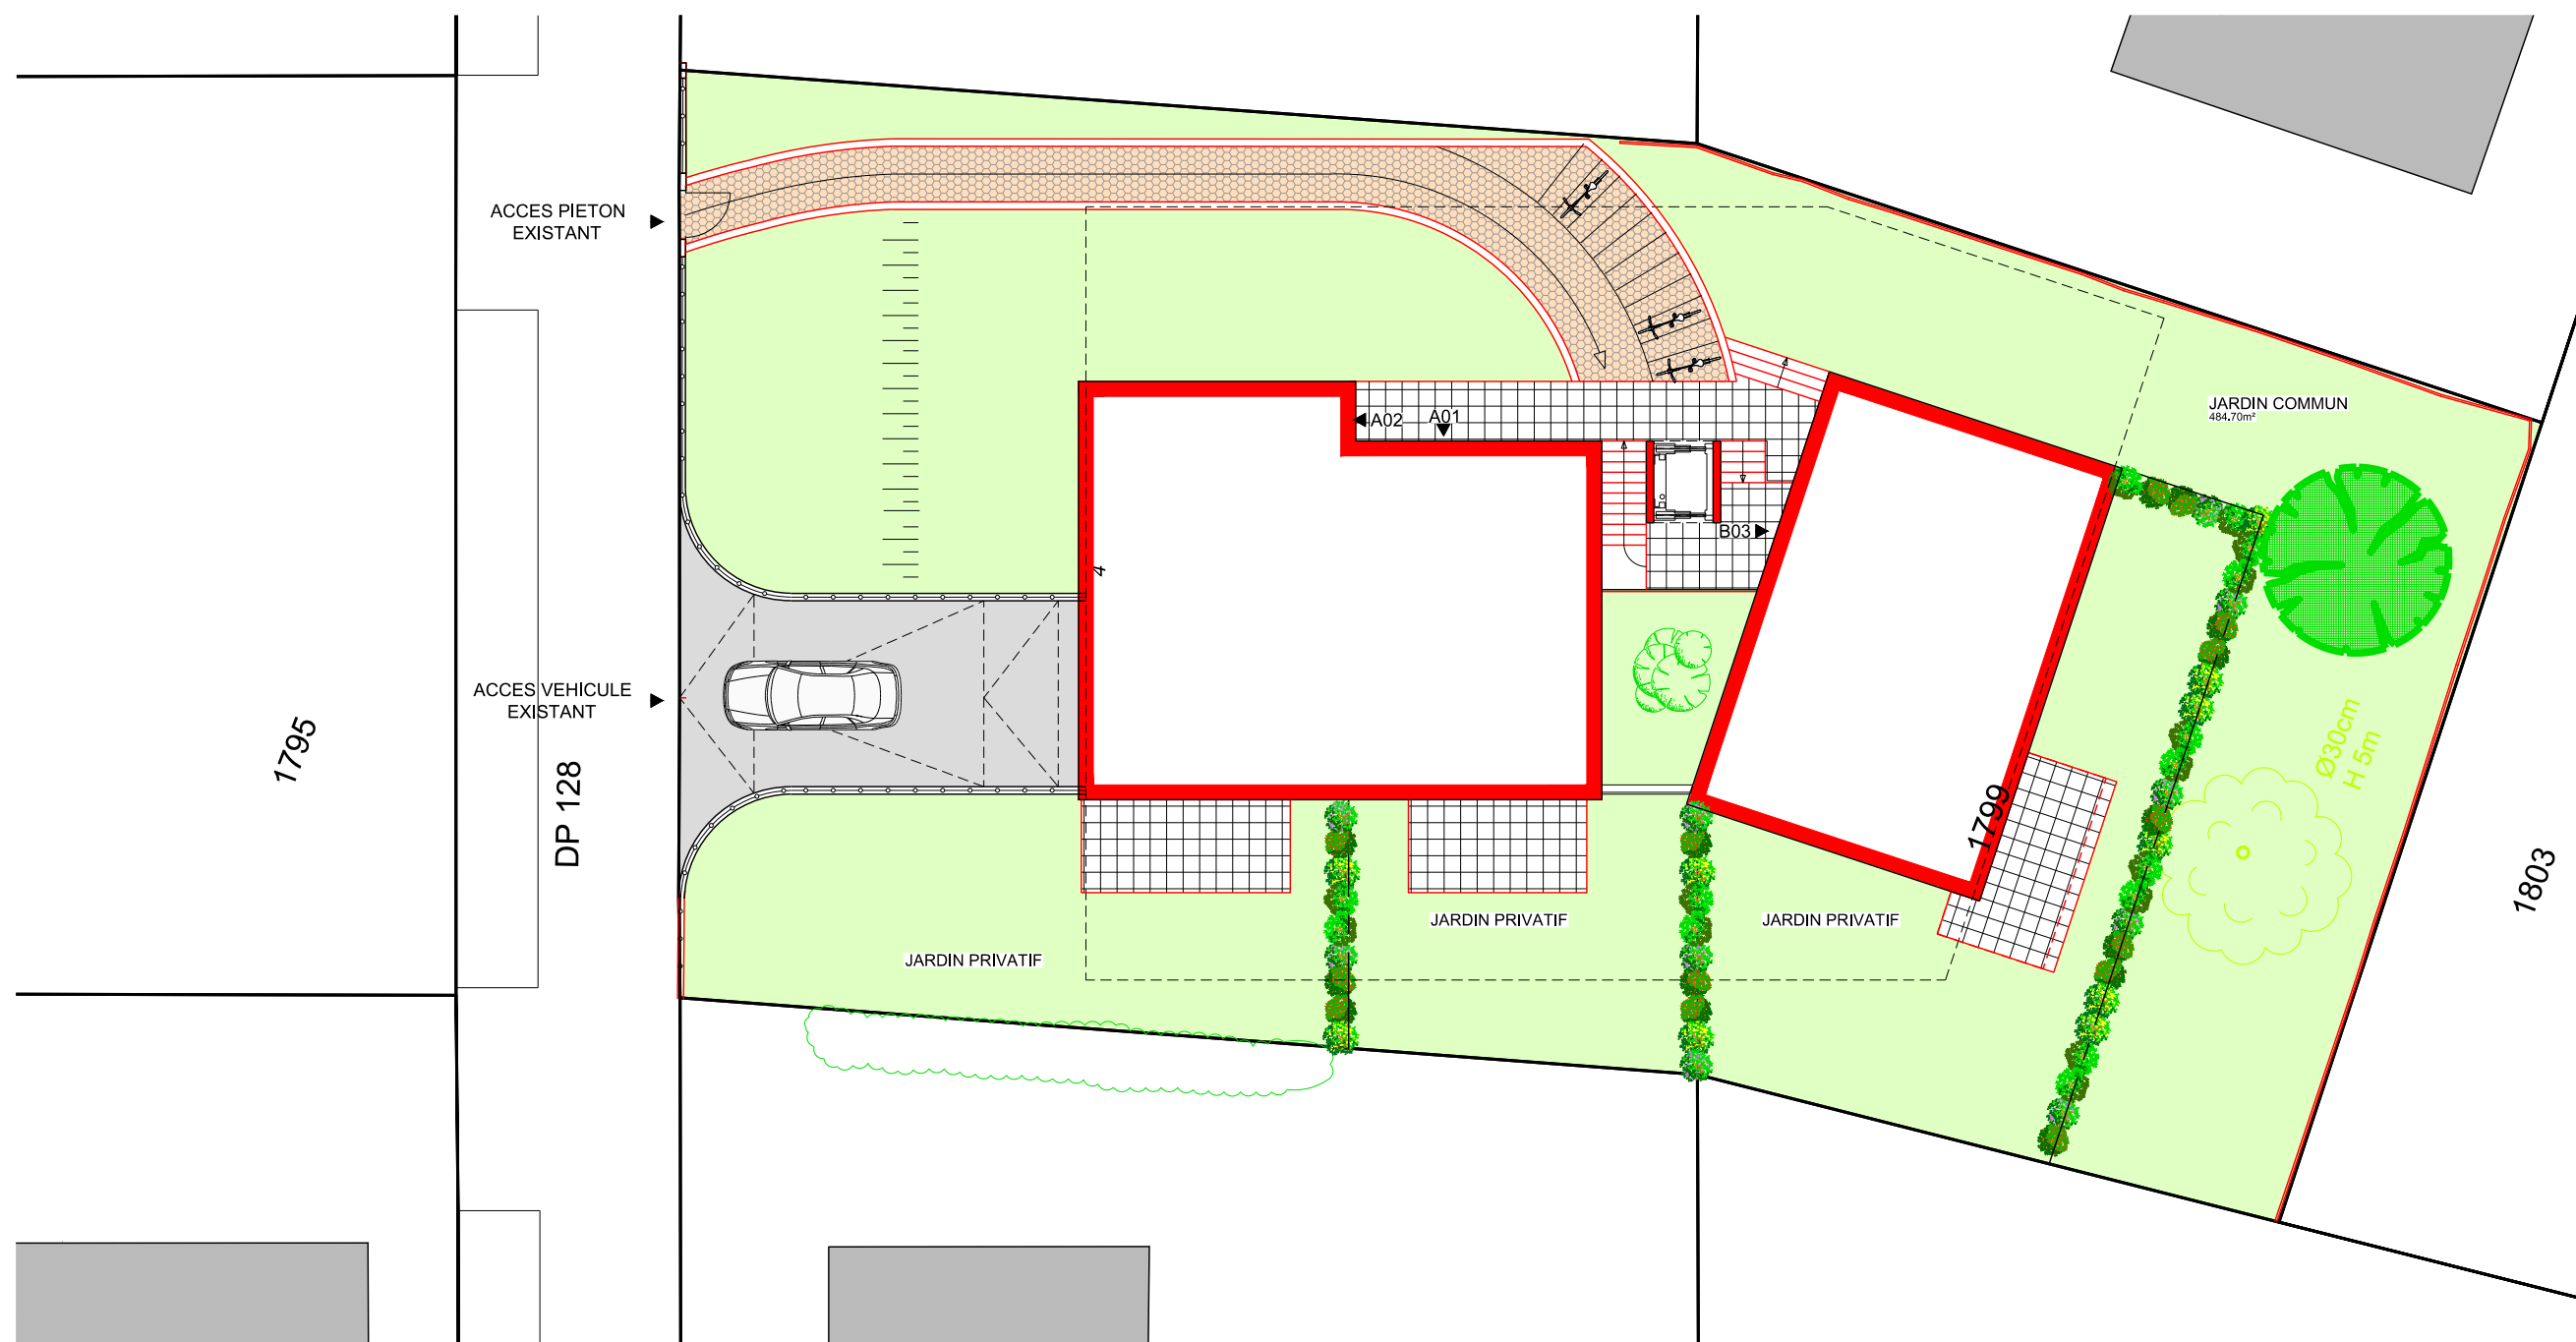

Nota : Des modifications sont susceptibles d'être apportées à ce plan en fonction des nécessités techniques de la réalisation tant en ce qui concerne les dimensions libres que les équipements. Les surfaces et les côtes sont approximatives et peuvent varier de plus ou moins 5%. Les retombées, poutres, faux-plafonds, canalisations, radiateurs... ne sont pas systématiquement représentés. Les indications d'équipements et de plantations ne sont pas contractuelles.

PATRIMONIO IMMOBILIER SA
BUREAU D'ARCHITECTURE CHEVALLAZ ET ASSOCIES SA
Rue Blavignac 10 - 1227 CAROUGE - Tel +41 22 544 55 66

PLANS DE VENTE

22.04.2022

PLAN DE MASSE


Echelle : 1/200

SELON DOSSIER DE CONSTITUTION DE PPE (géomètre J-F. ROLLE - KADASTRE.CH)



RESIDENCE "LES LILAS"

4 rue des Lilas - YVERDON-LES-BAINS

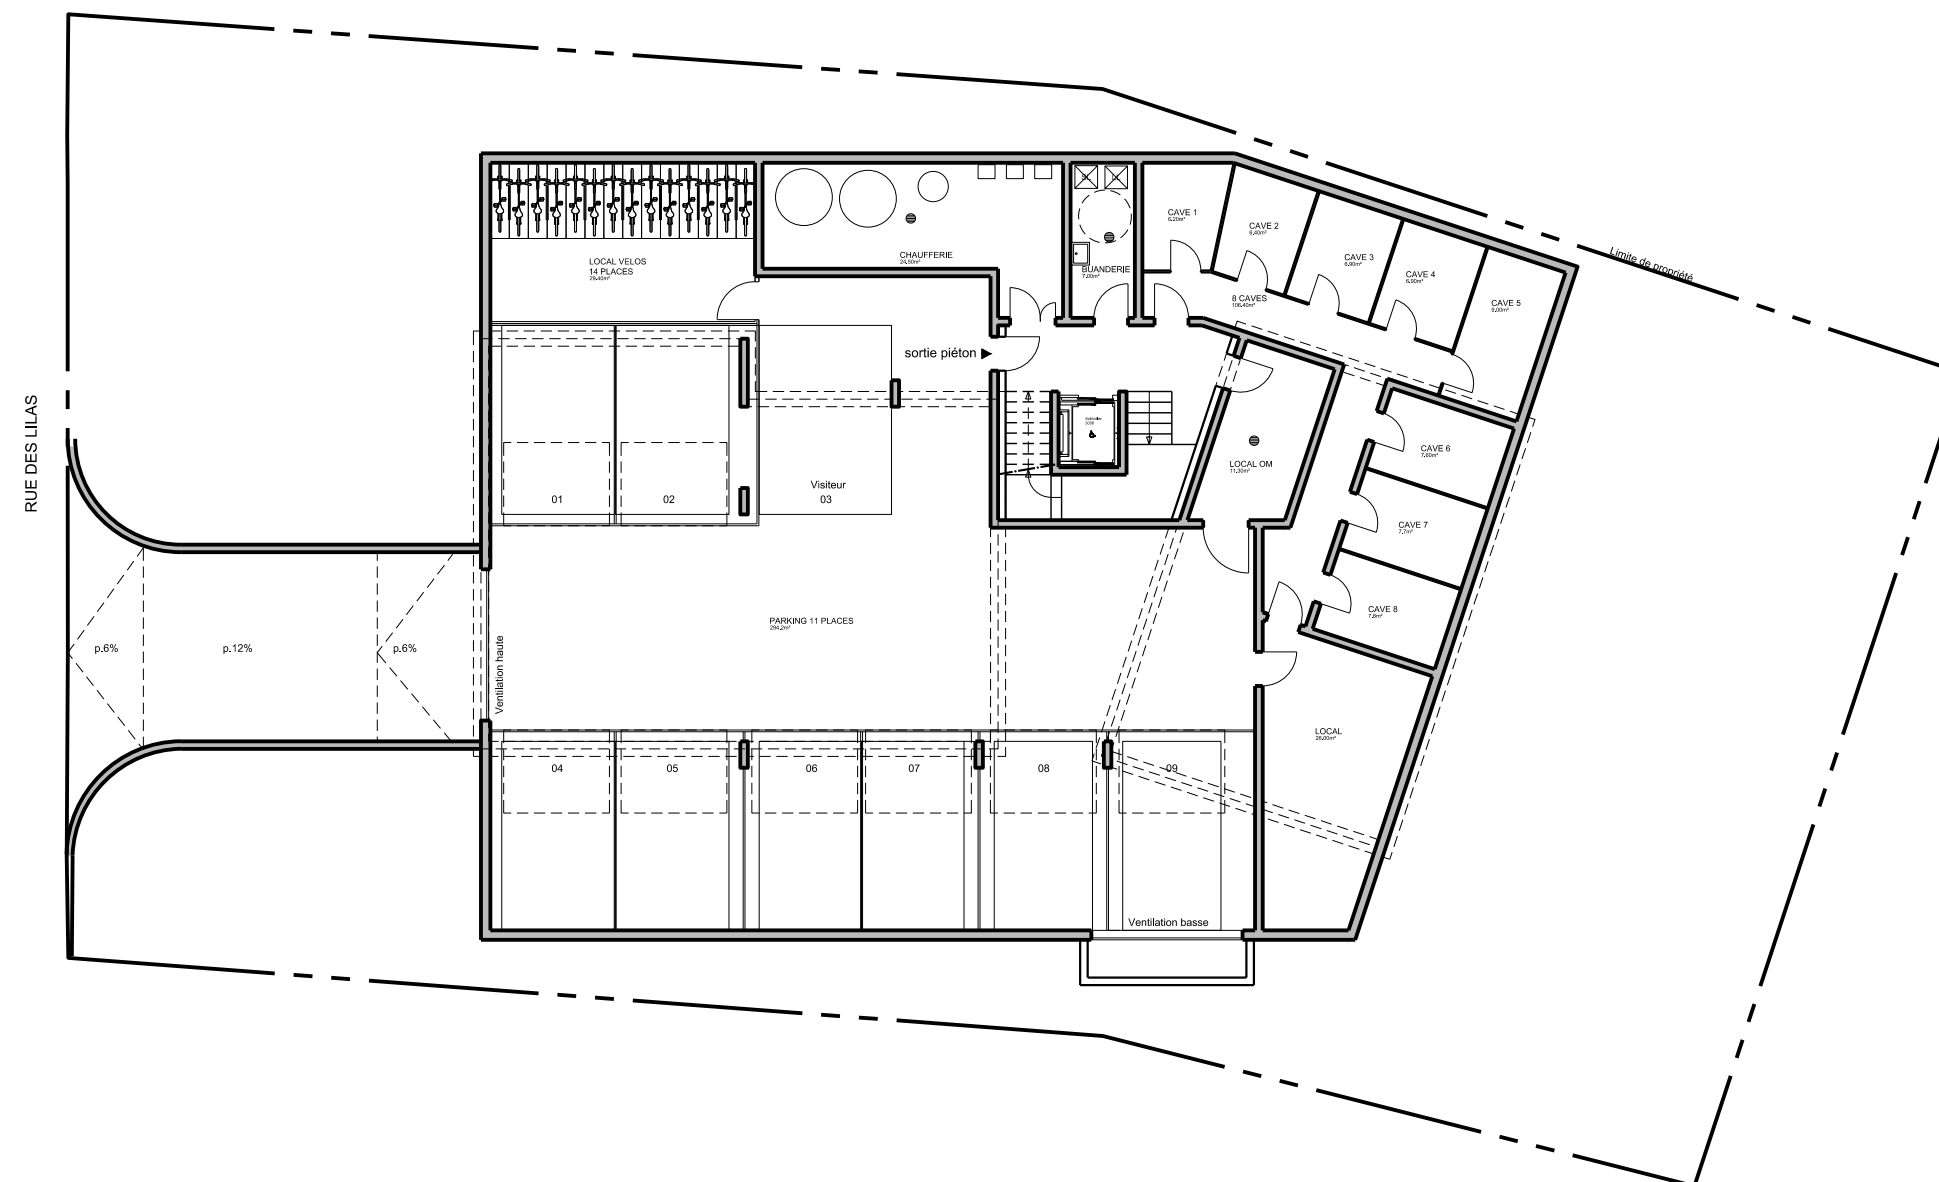

Nota : Des modifications sont susceptibles d'être apportées à ce plan en fonction des nécessités techniques de la réalisation tant en ce qui concerne les dimensions libres que les équipements. Les surfaces et les côtes sont approximatives et peuvent varier de plus ou moins 5%. Les retombées, poutres, faux-plafonds, canalisations, radiateurs... ne sont pas systématiquement représentés. Les indications d'équipements et de plantations ne sont pas contractuelles.

PATRIMONIO IMMOBILIER SA
BUREAU D'ARCHITECTURE CHEVALLAZ ET ASSOCIES SA
Rue Blavignac 10 - 1227 CAROUGE - Tel +41 22 544 55 66

PLANS DE VENTE

22.04.2022

PLAN DU SOUS-SOL (PARKING ET CAVES)



Echelle : 1/200

SELON DOSSIER DE CONSTITUTION DE PPE (géomètre J-F. ROLLE - KADASTRE.CH)



RESIDENCE "LES LILAS"

4 rue des Lilas - YVERDON-LES-BAINS

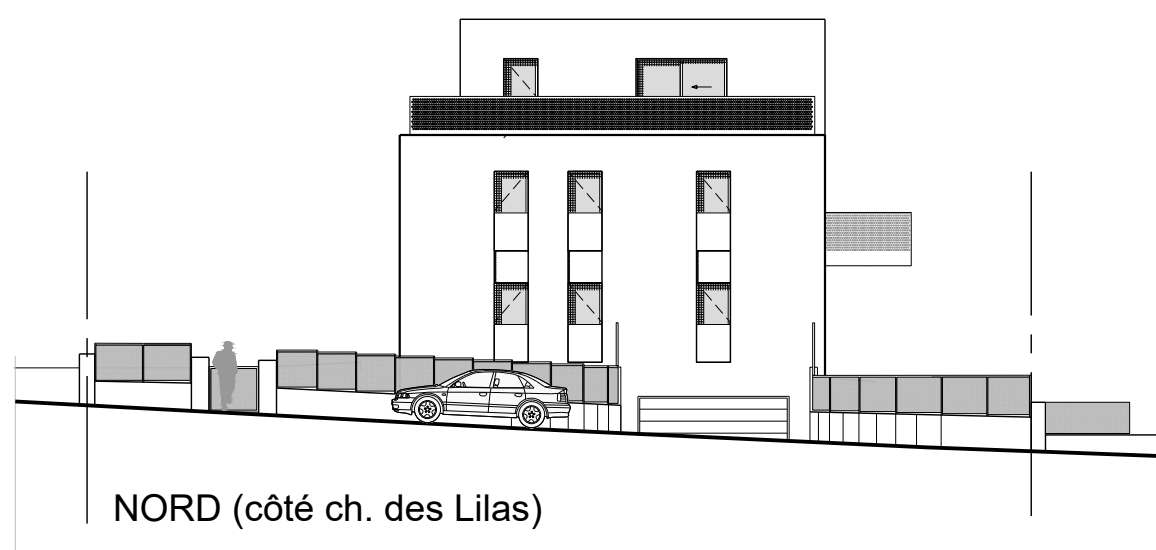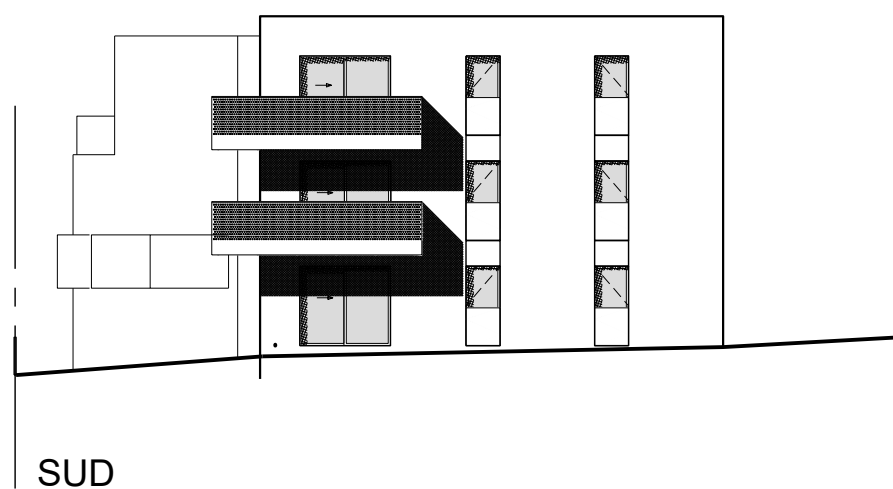

Nota : Des modifications sont susceptibles d'être apportées à ce plan en fonction des nécessités techniques de la réalisation tant en ce qui concerne les dimensions libres que les équipements. Les surfaces et les côtes sont approximatives et peuvent varier de plus ou moins 5%. Les retombées, poutres, faux-plafonds, canalisations, radiateurs... ne sont pas systématiquement représentés. Les indications d'équipements et de plantations ne sont pas contractuelles.

PATRIMONIO IMMOBILIER SA
BUREAU D'ARCHITECTURE CHEVALLAZ ET ASSOCIES SA
Rue Blavignac 10 - 1227 CAROUGE - Tel +41 22 544 55 66

PLANS DE VENTE

22.04.2022

FACADES

Echelle : 1/200

SELON DOSSIER DE CONSTITUTION DE PPE (géomètre J-F. ROLLE - KADASTRE.CH)